


ZESTAWIENIE POWIERZCHNI		
	PARTER	m2
01	gabinet	9,70
02	gabinet	8,50
03	pok nauczycielski	33,20
04	gabinet	29,70
05	korytarz	11,06
06	gabinet	29,30
07	gabinet	33,90
08	zakrystia	18,96
09	gabinet	21,30
010	magazyn	2,30
011	pom gosp	4,06
012	przedsionek	9,47
013	wc	1,20
014	wc	1,20
015	wc	1,20
016	klatka schodowa	17,40
017	korytarz	14,30
018	korytarz	37,00
019	korytarz	46,60
020	gabinet	17,50
021	gabinet	11,20
022	ciemnia	9,70
023	gabinet	14,80
024	wc	1,90
025	przedsionek	1,55
026	przedsionek	3,37
027	przedsionek	1,75
028	gabinet	39,68
029	magazyn	6,95
030	gabinet	29,70
031	gabinet	37,30
032	przedsionek	1,22
033	wc	1,22
034	gabinet	21,80
035	apтека	29,80
036	stolówka	59,50
037	kuchnia	15,10
038	magazyn	8,31
039	magazyn	8,40
040	klatka schodowa	35,0
041	gabinet	22,30
042	gabinet	34,10
043	gabinet	28,90
044	korytarz	11,80
045	gabinet	28,90
046	gabinet	34,50
047	gabinet	29,10
048	wc	1,10
049	korytarz	181,70
	razem	1058,50

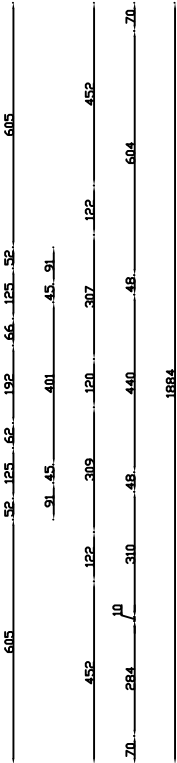

Tytuł rys: Budynek główny
Adres: Specjalistyczny Rehabilitacyjny Zespół Opieki Zdrowotnej
Wrocław, ul. Powstańców 11
Temat: RZUT PARTERU
Faza: Inwentaryzacja Data: 29.03.2010 r. Skala: 1:100
Opracował: