


oznaczenie budynku	kondygnacja	nazwa pomieszczenia	nr pomieszczenia	powierzchnia [m2]
1B	WP	zmywalnia	68	19,70
1B	WP	laboratorium	72	11,00
1B	WP	laboratorium	72	13,50
1B	WP	laboratorium	74	21,10
1B	WP	laboratorium	74B	4,20
1B	WP	pracownia bakteriologiczna	75	14,30
1B	WP	pracownia serologiczna	76	13,40
1B	WP	pracownia zakazeń sept.	77	13,50
1B	WP	pokój kierownika	78	13,40
1B	WP	księgowia	79	13,80
1B	WP	wc	82	5,00
1B	WP	punkt przyjęć	80	28,40
1B	WP	szatnia	83	24,10
1B	WP	rejestracja	81	15,00
1B	WP	korytarz	K2	70,40
1B	WP	poczekalnia	54	13,20
1B	WP	rejestracja	55	14,30
1B	WP	pokój pobrań		16,10
1B	WP	pokój socjalny	56	12,80
1B	WP	wc	58	5,90
1B	WP	pokój kierownika	57	13,60
1B	WP	magazyn	59	3,70
1B	WP	prac. hemostazy osoczowej	60	20,50
1B	WP	prac. hemostazy płytkowej	61	20,50
1B	WP	prac. hematologii	62	43,00
1B	WP	prac. biochemii	63	42,70
1B	WP	prac. immunologii	64	19,90
1B	WP	korytarz	K1	89,90
1B	NP	magazyn		20,00
2	P	archiwum		20,00
		RAZEM		636,90

Z-ca Kierownika Działu
Gospodarki Nieruchomościami i Utrzymania Ruchu


Paweł Tarasiński

WOJEWÓDZKI SZPITAL SPECJALISTYCZNY
we Wrocławiu
51-124 Wrocław, ul. H. Kamińskiego 73a
REGON 000977893, NIP 895-16-45-574
Konto: PKO BP I O/Wrocław
76 1020 5226 0000 6502 0018 9167


WOJEWÓDZKI SZPITAL SPECJALISTYCZNY
 we Wrocławiu
 51-124 Wrocław, ul. H. Kamińskiego 73a
 REGON 000977893, NIP 895-16-45-574
 Konto: PKO BP I O/Wrocław
 76 1020 5226 0000 6502 0018 9167

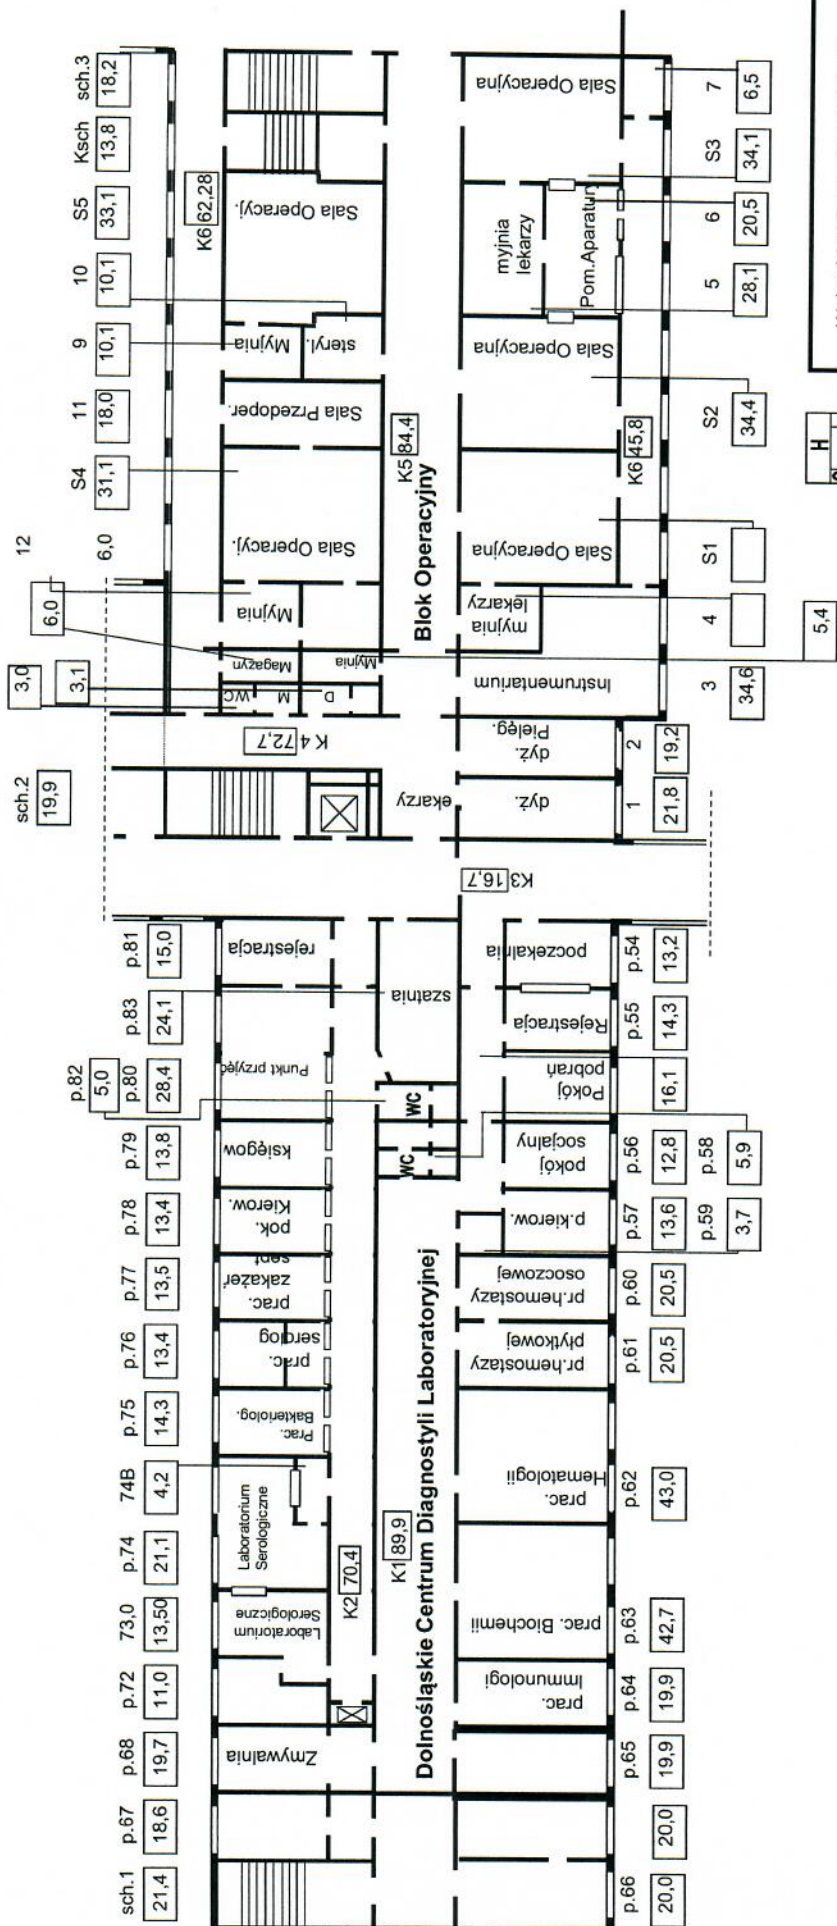

Wojewódzki Szpital Specjalistyczny
 we Wrocławiu
 Blok Diagnostyki Zabiegowej
 Dolnośląskie Centrum Diagnostyki Laboratoryjnej
 Blok Operacyjny
Budynek B Wys. Parter

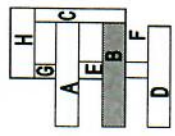

WOJEWÓDZKI SZPITAL SPECJALISTYCZNY
 we Wrocławiu
 51-124 Wrocław, ul. H. Kamińskiego 73a
 REGON 000977893, NIP 895-16-45-574
 Konto: PKO BP I O/Wrocław
 76 1020 5226 0000 6502 0018 9167

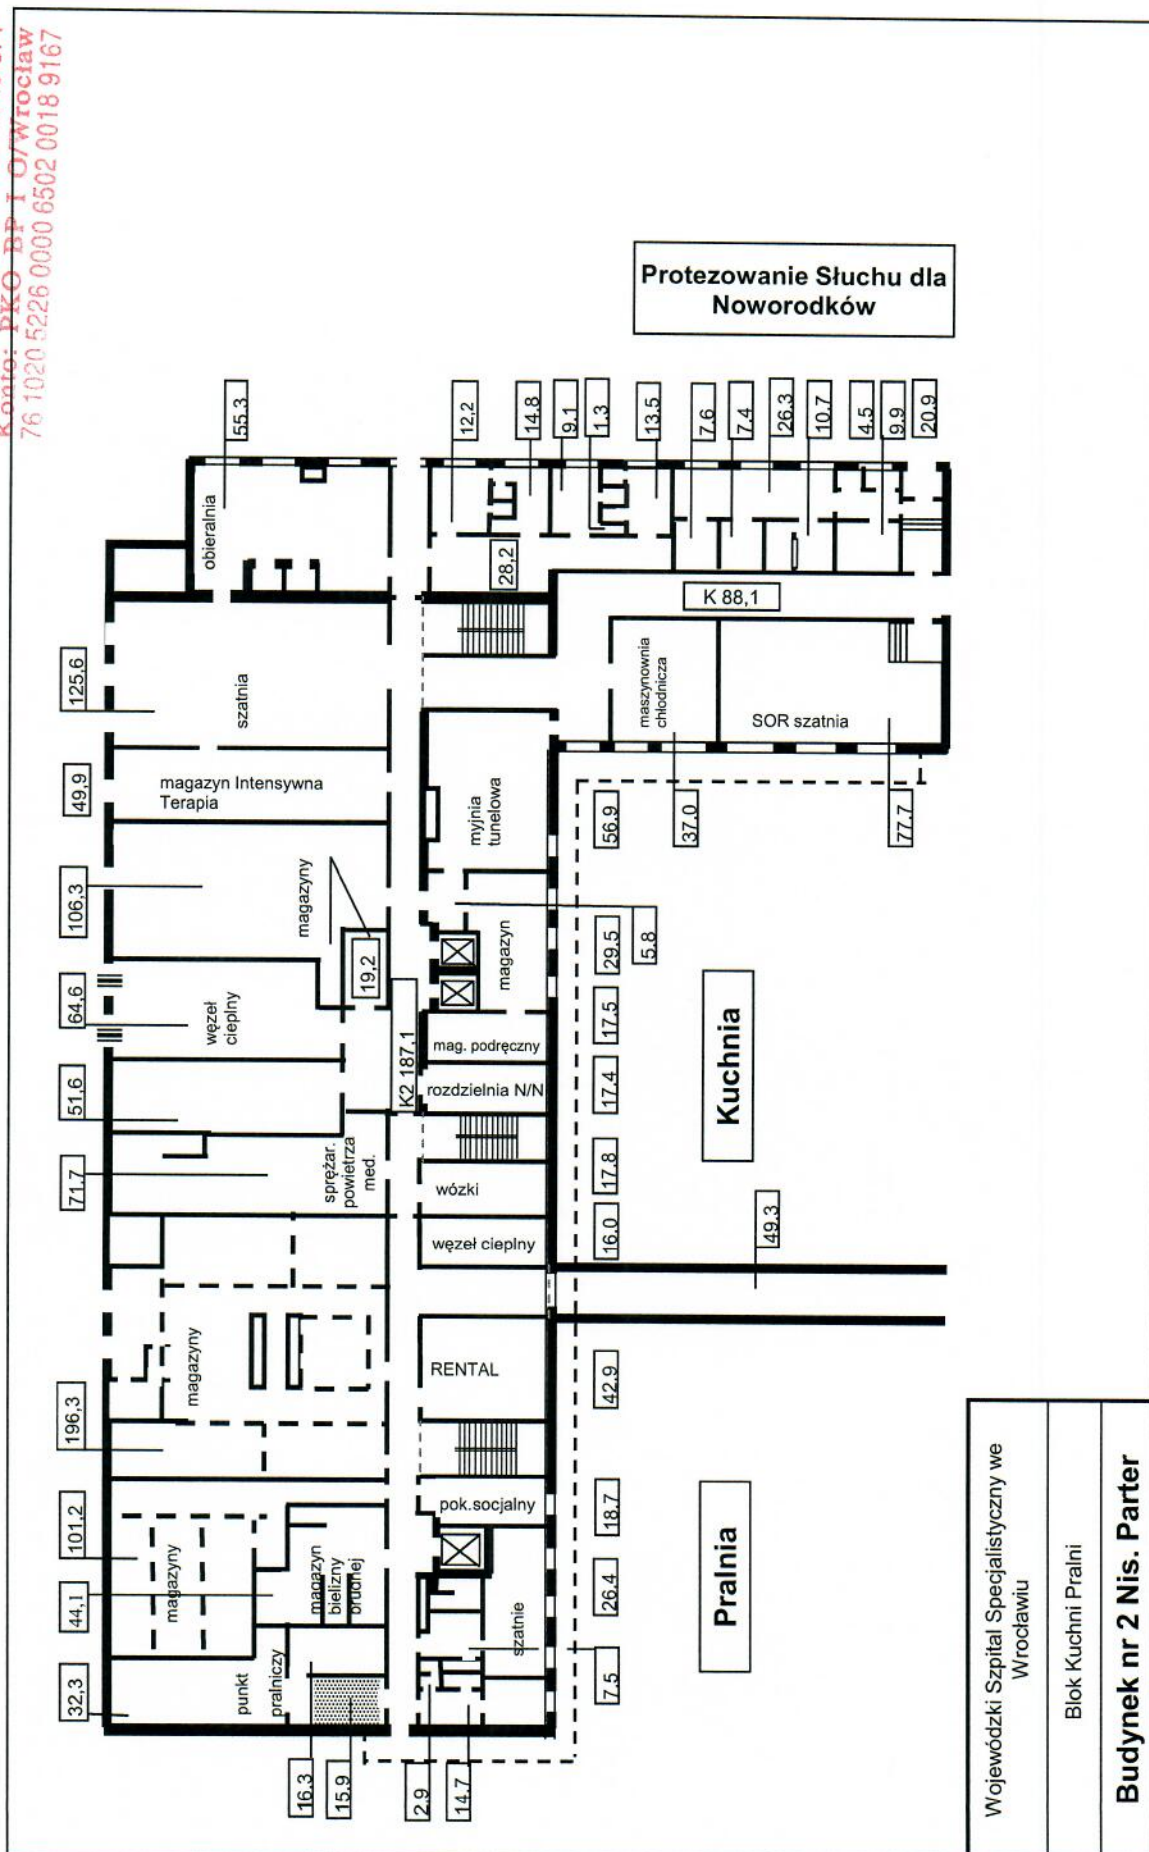

Wojewódzki Szpital Specjalistyczny we Wrocławiu
 Blok Kuchni Pralni
Budynek nr 2 Nis. Parter