

2

TIKKURILA H387

~104

300


300




1


2

3

15 36

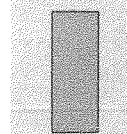

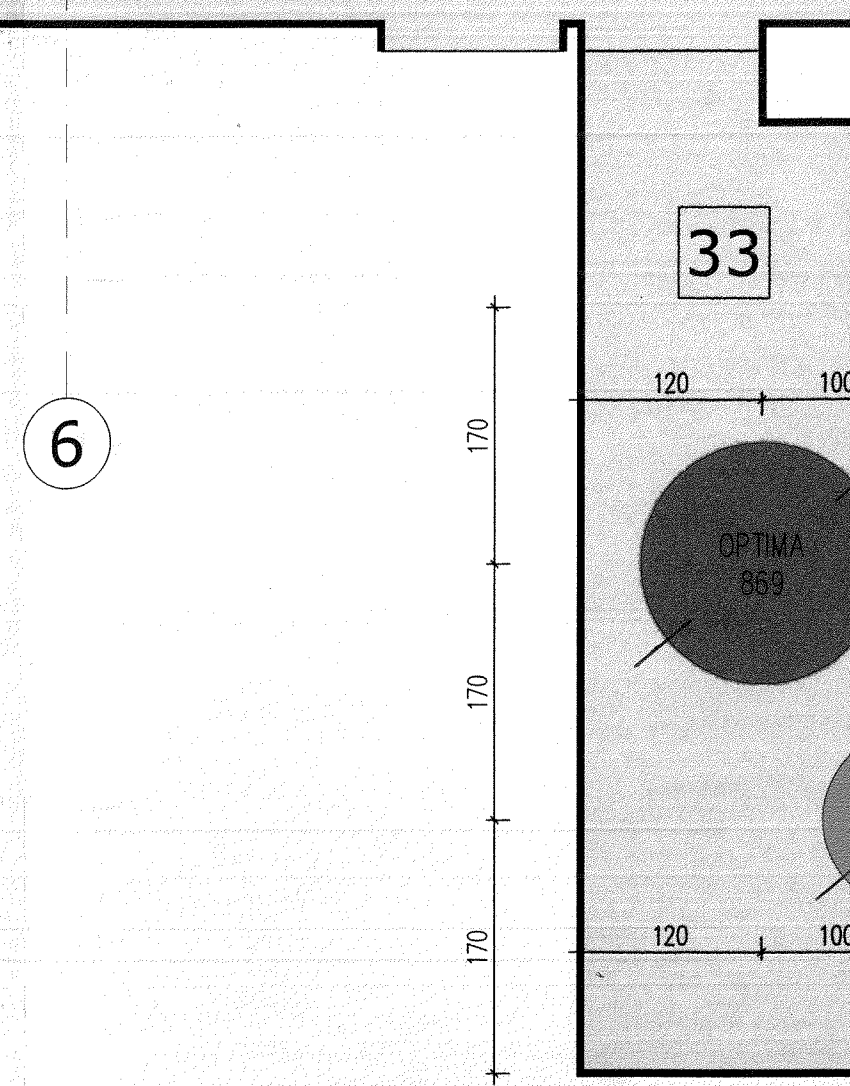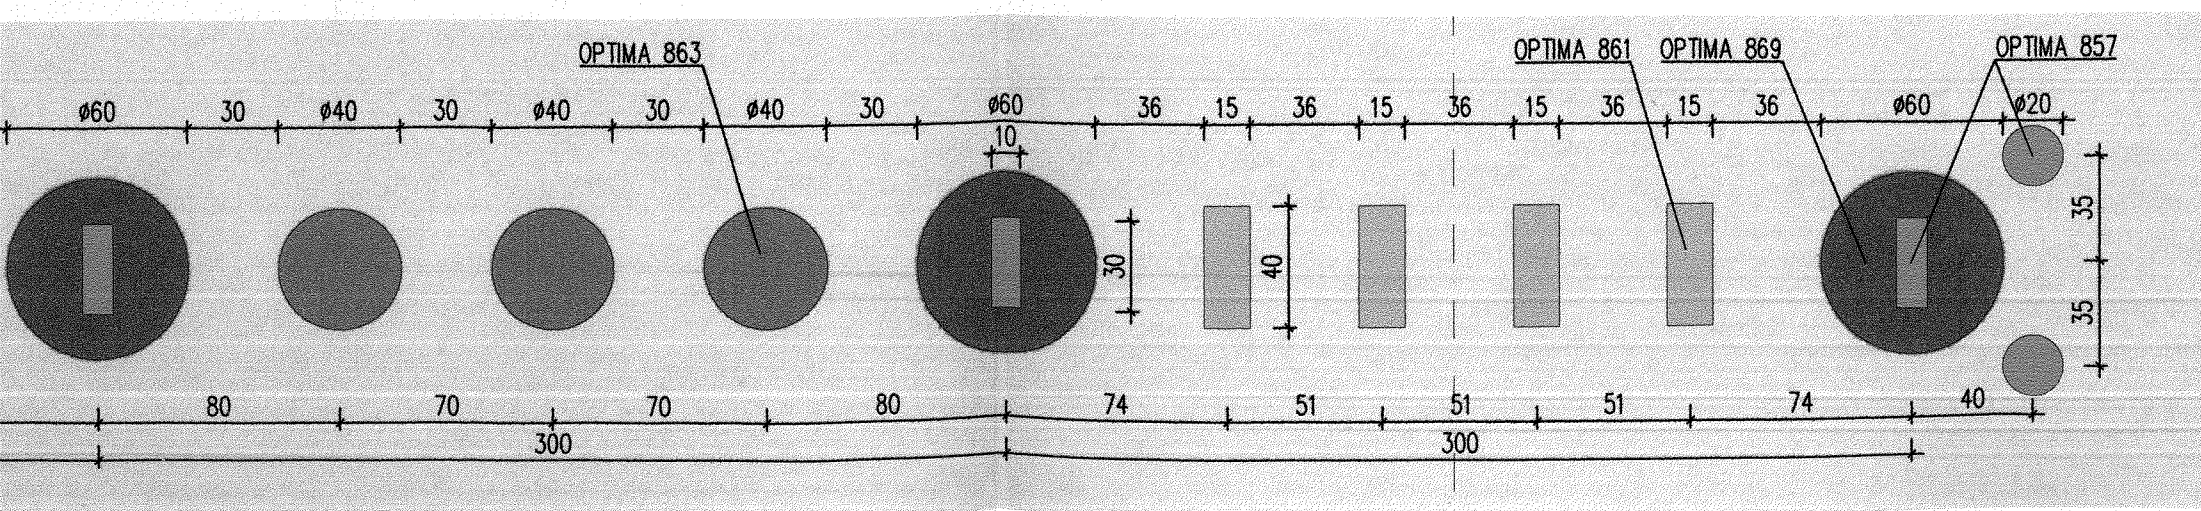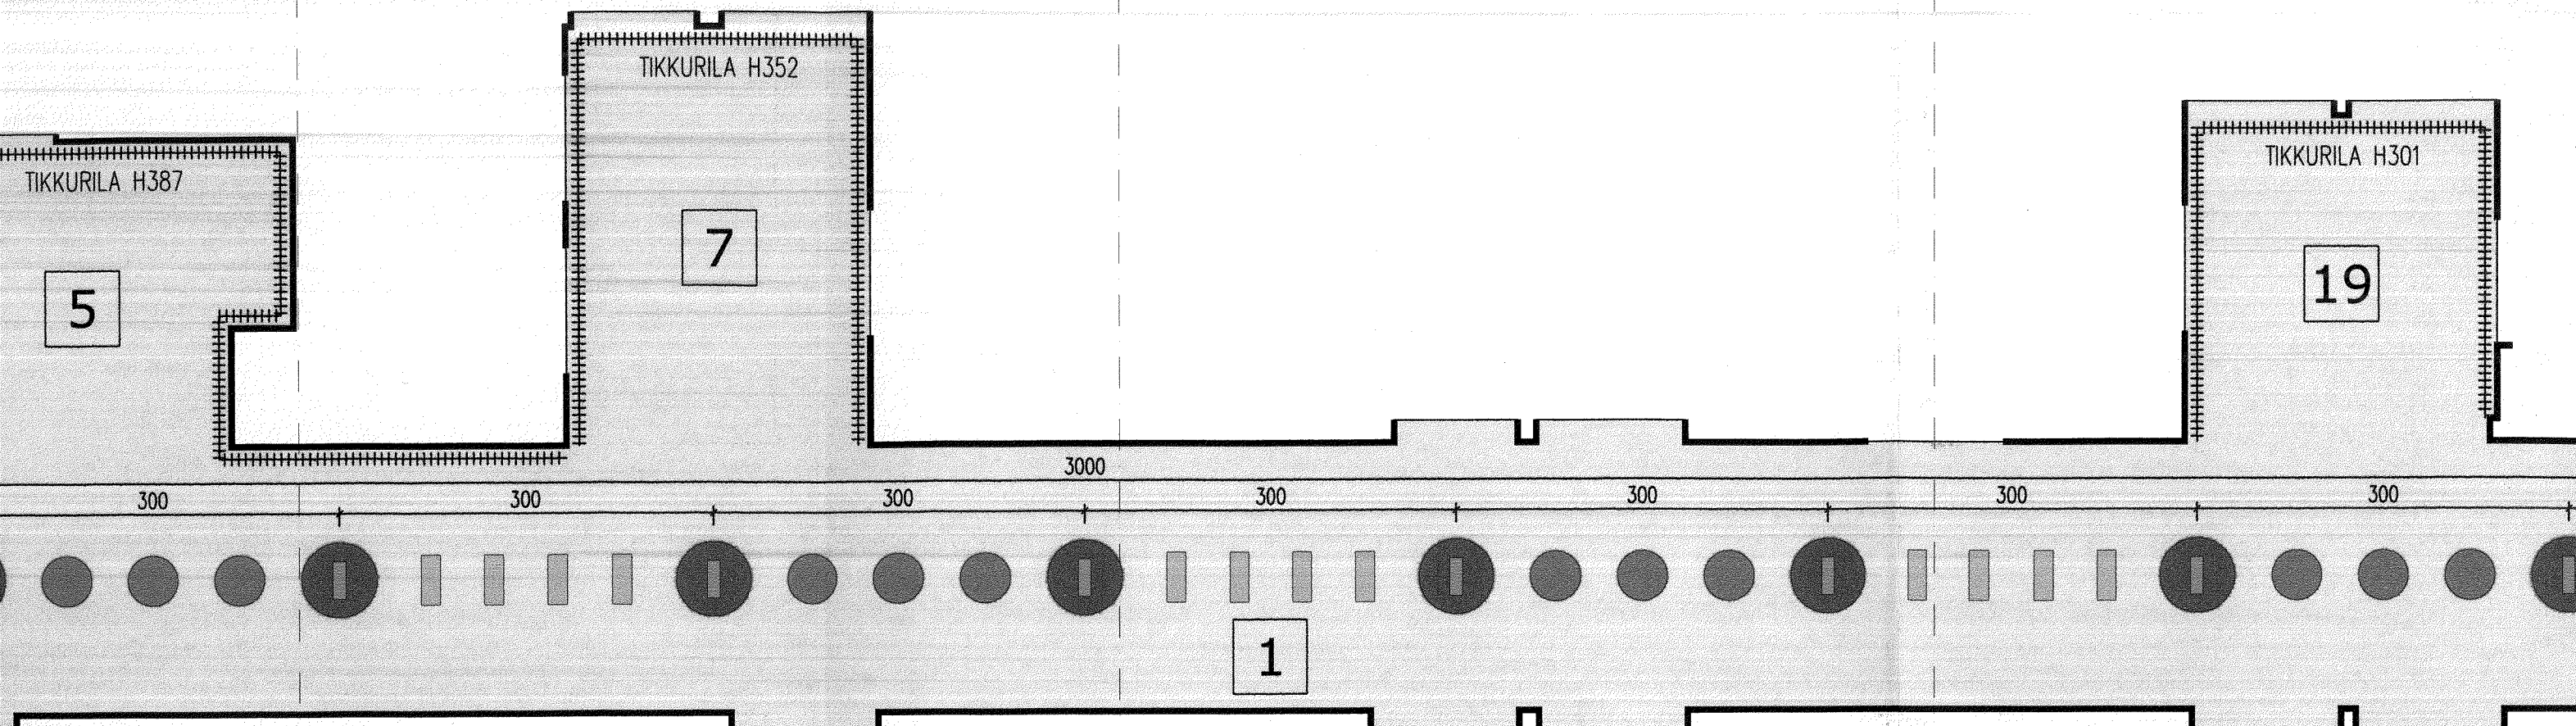

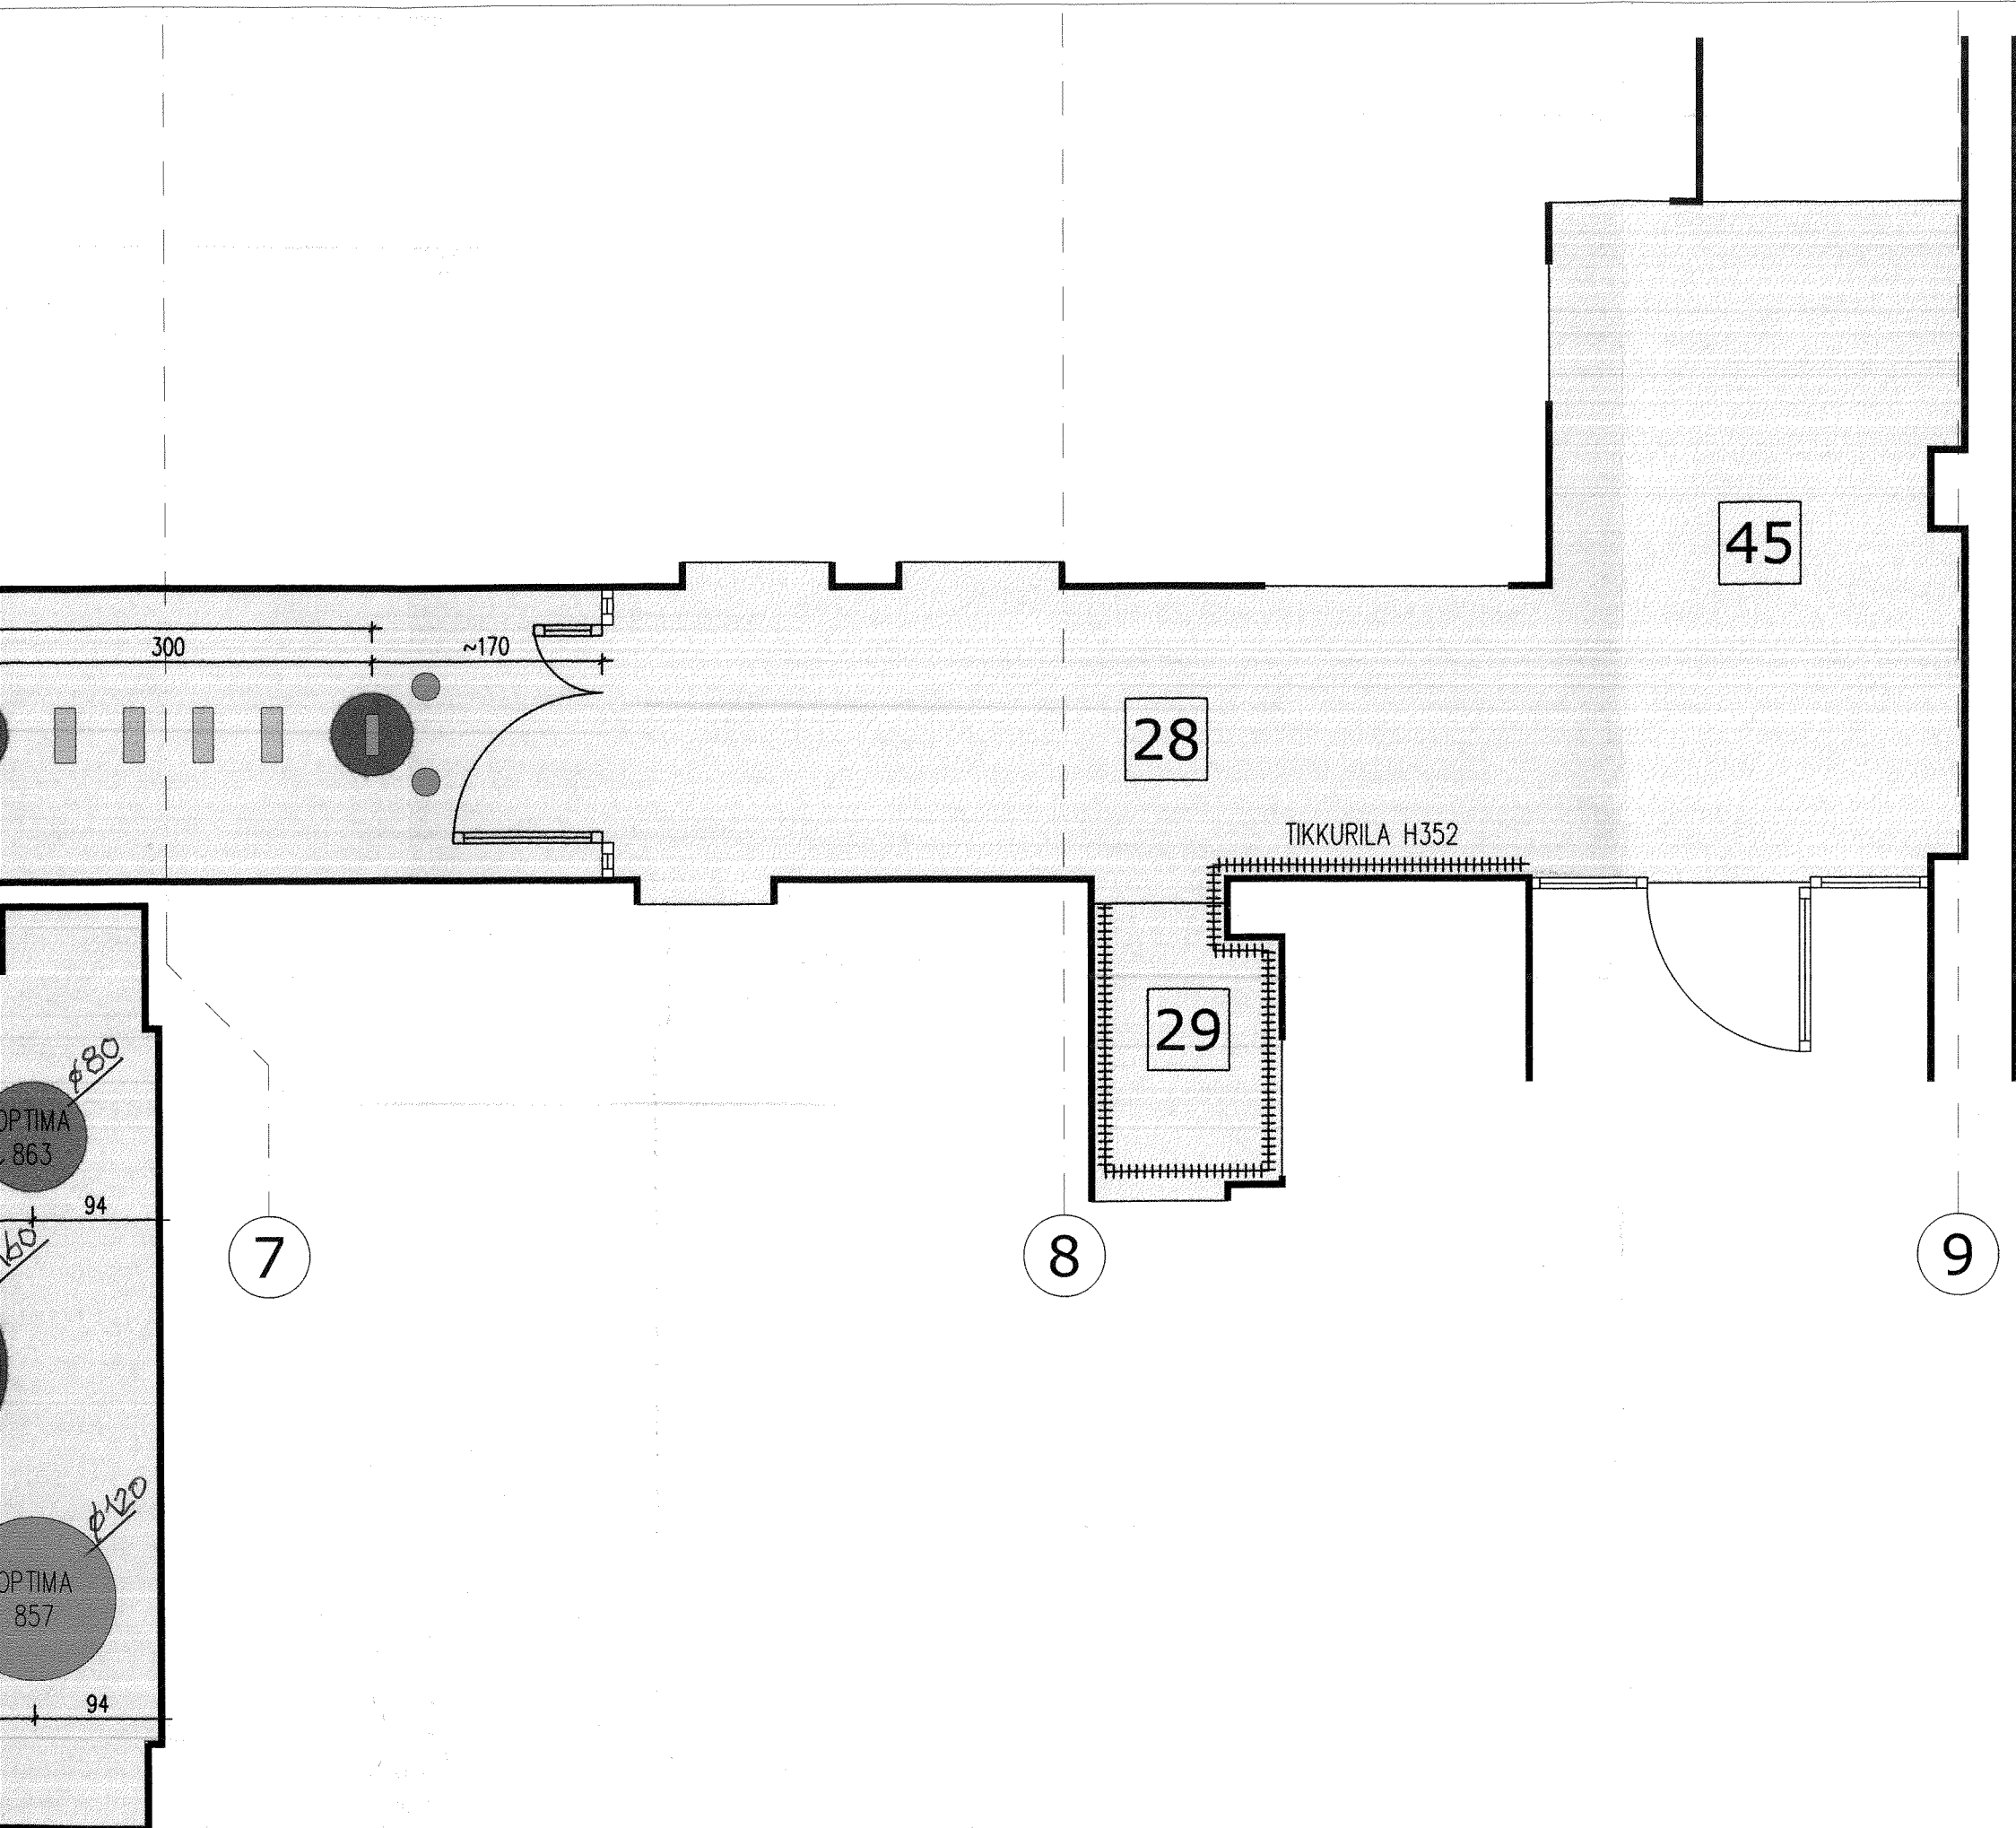

Pracownia Architektoniczna AKOR ul. Stefczyka 69, 51-662 Wrocław tel. 71-347-84-06, 790-48-69-44 e-mail akor@mm.pl				
temat				
Oddział kardiologii dziecięcej				
adres				
ul. Kamińskiego 73a 51-124 Wrocław				
inwestor				
Wojewódzki Szpital Specjalistyczny we Wrocławiu				
projektantka		podpis		
arch. Beata Marszalska		<i>B. Marszalska</i>		
uprawnienia				
22/89/UW				
projektant		podpis		
arch. Andrzej Korynek		<i>A. Korynek</i>		
rysunek				
Kolorystyka posadzek i ścian korytarzy, przedsionków oraz bawialni				
stadium	data	skala	rys. nr	
PW	03.2014	1:50/25	1	