


| ZESTAWIENIE POWIERZCHNI |                   |                |
|-------------------------|-------------------|----------------|
|                         | PARTER            | m2             |
| 01                      | przedsionek       | 5,50           |
| 02                      | wc                | 1,50           |
| 03                      | wc                | 0,98           |
| 04                      | wc                | 1,07           |
| 05                      | pom socjal        | 9,70           |
| 06                      | gabinet           | 33,64          |
| 07                      | gabinet           | 32,20          |
| 08                      | korytarz          | 13,70          |
| 09                      | gabinet           | 30,60          |
| 010                     | gabinet           | 20,90          |
| 011                     | gabinet           | 33,80          |
| 012                     | korytarz          | 133,85         |
| 013                     | gabinet           | 33,20          |
| 014                     | wc                | 1,75           |
| 015                     | wc                | 4,98           |
| 016                     | przedsionek       | 6,96           |
| 017                     | wc                | 3,55           |
| 018                     | pom gosp          | 2,65           |
| 019                     | klatka schodowa   | 17,40          |
| 020                     | sala              | 31,20          |
| 021                     | sala              | 26,30          |
| 022                     | sala              | 16,70          |
| 023                     | sala              | 16,30          |
| 024                     | sala              | 12,60          |
| 025                     | korytarz          | 34,30          |
| 026                     | sala              | 18,60          |
| 027                     | korytarz          | 11,70          |
| 028                     | przedsionek       | 3,85           |
| 029                     | przedsionek       | 6,00           |
| 030                     | pom socjal        | 19,40          |
| 031                     | korytarz          | 92,70          |
| 032                     | sala              | 29,50          |
| 033                     | sala              | 29,50          |
| 034                     | sala              | 29,70          |
| 035                     | sala              | 29,40          |
| 036                     | sala              | 30,30          |
| 037                     | pom gosp          | 16,40          |
| 038                     | magazyn           | 8,30           |
| 039                     | magazyn           | 8,42           |
| 040                     | klatka schodowa   | 35,60          |
| 041                     | sala gimnastyczna | 54,10          |
| 042                     | sala gimnastyczna | 77,30          |
| 043                     | sala gimnastyczna | 34,50          |
| 044                     | pom socjal        | 9,70           |
| 045                     | gabinet           | 10,01          |
| 046                     | klatka schodowa   | 29,75          |
|                         | <b>razem</b>      | <b>1110,06</b> |

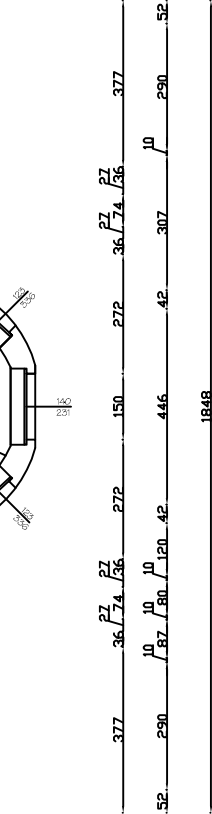

|   |
|---|
| Tytuł rys: Budynek główny   |
| Adres: Specjalistyczny Rehabilitacyjny Zespół Opieki Zdrowotnej<br>Wrocław, ul. Poławiecka nr 8 |
| Temat: RZUT I PIĘTRA  |
| Źródło: Inwentaryzacja Data: 29.03.2019 r. Skala: 1:100   |
| Opracował:  |