


KONCEPCJA ADAPTACJI POMIESZCZEŃ DLA POTRZEB ANGIOGRAFU - załącznik nr 1 do PFU

budynek B

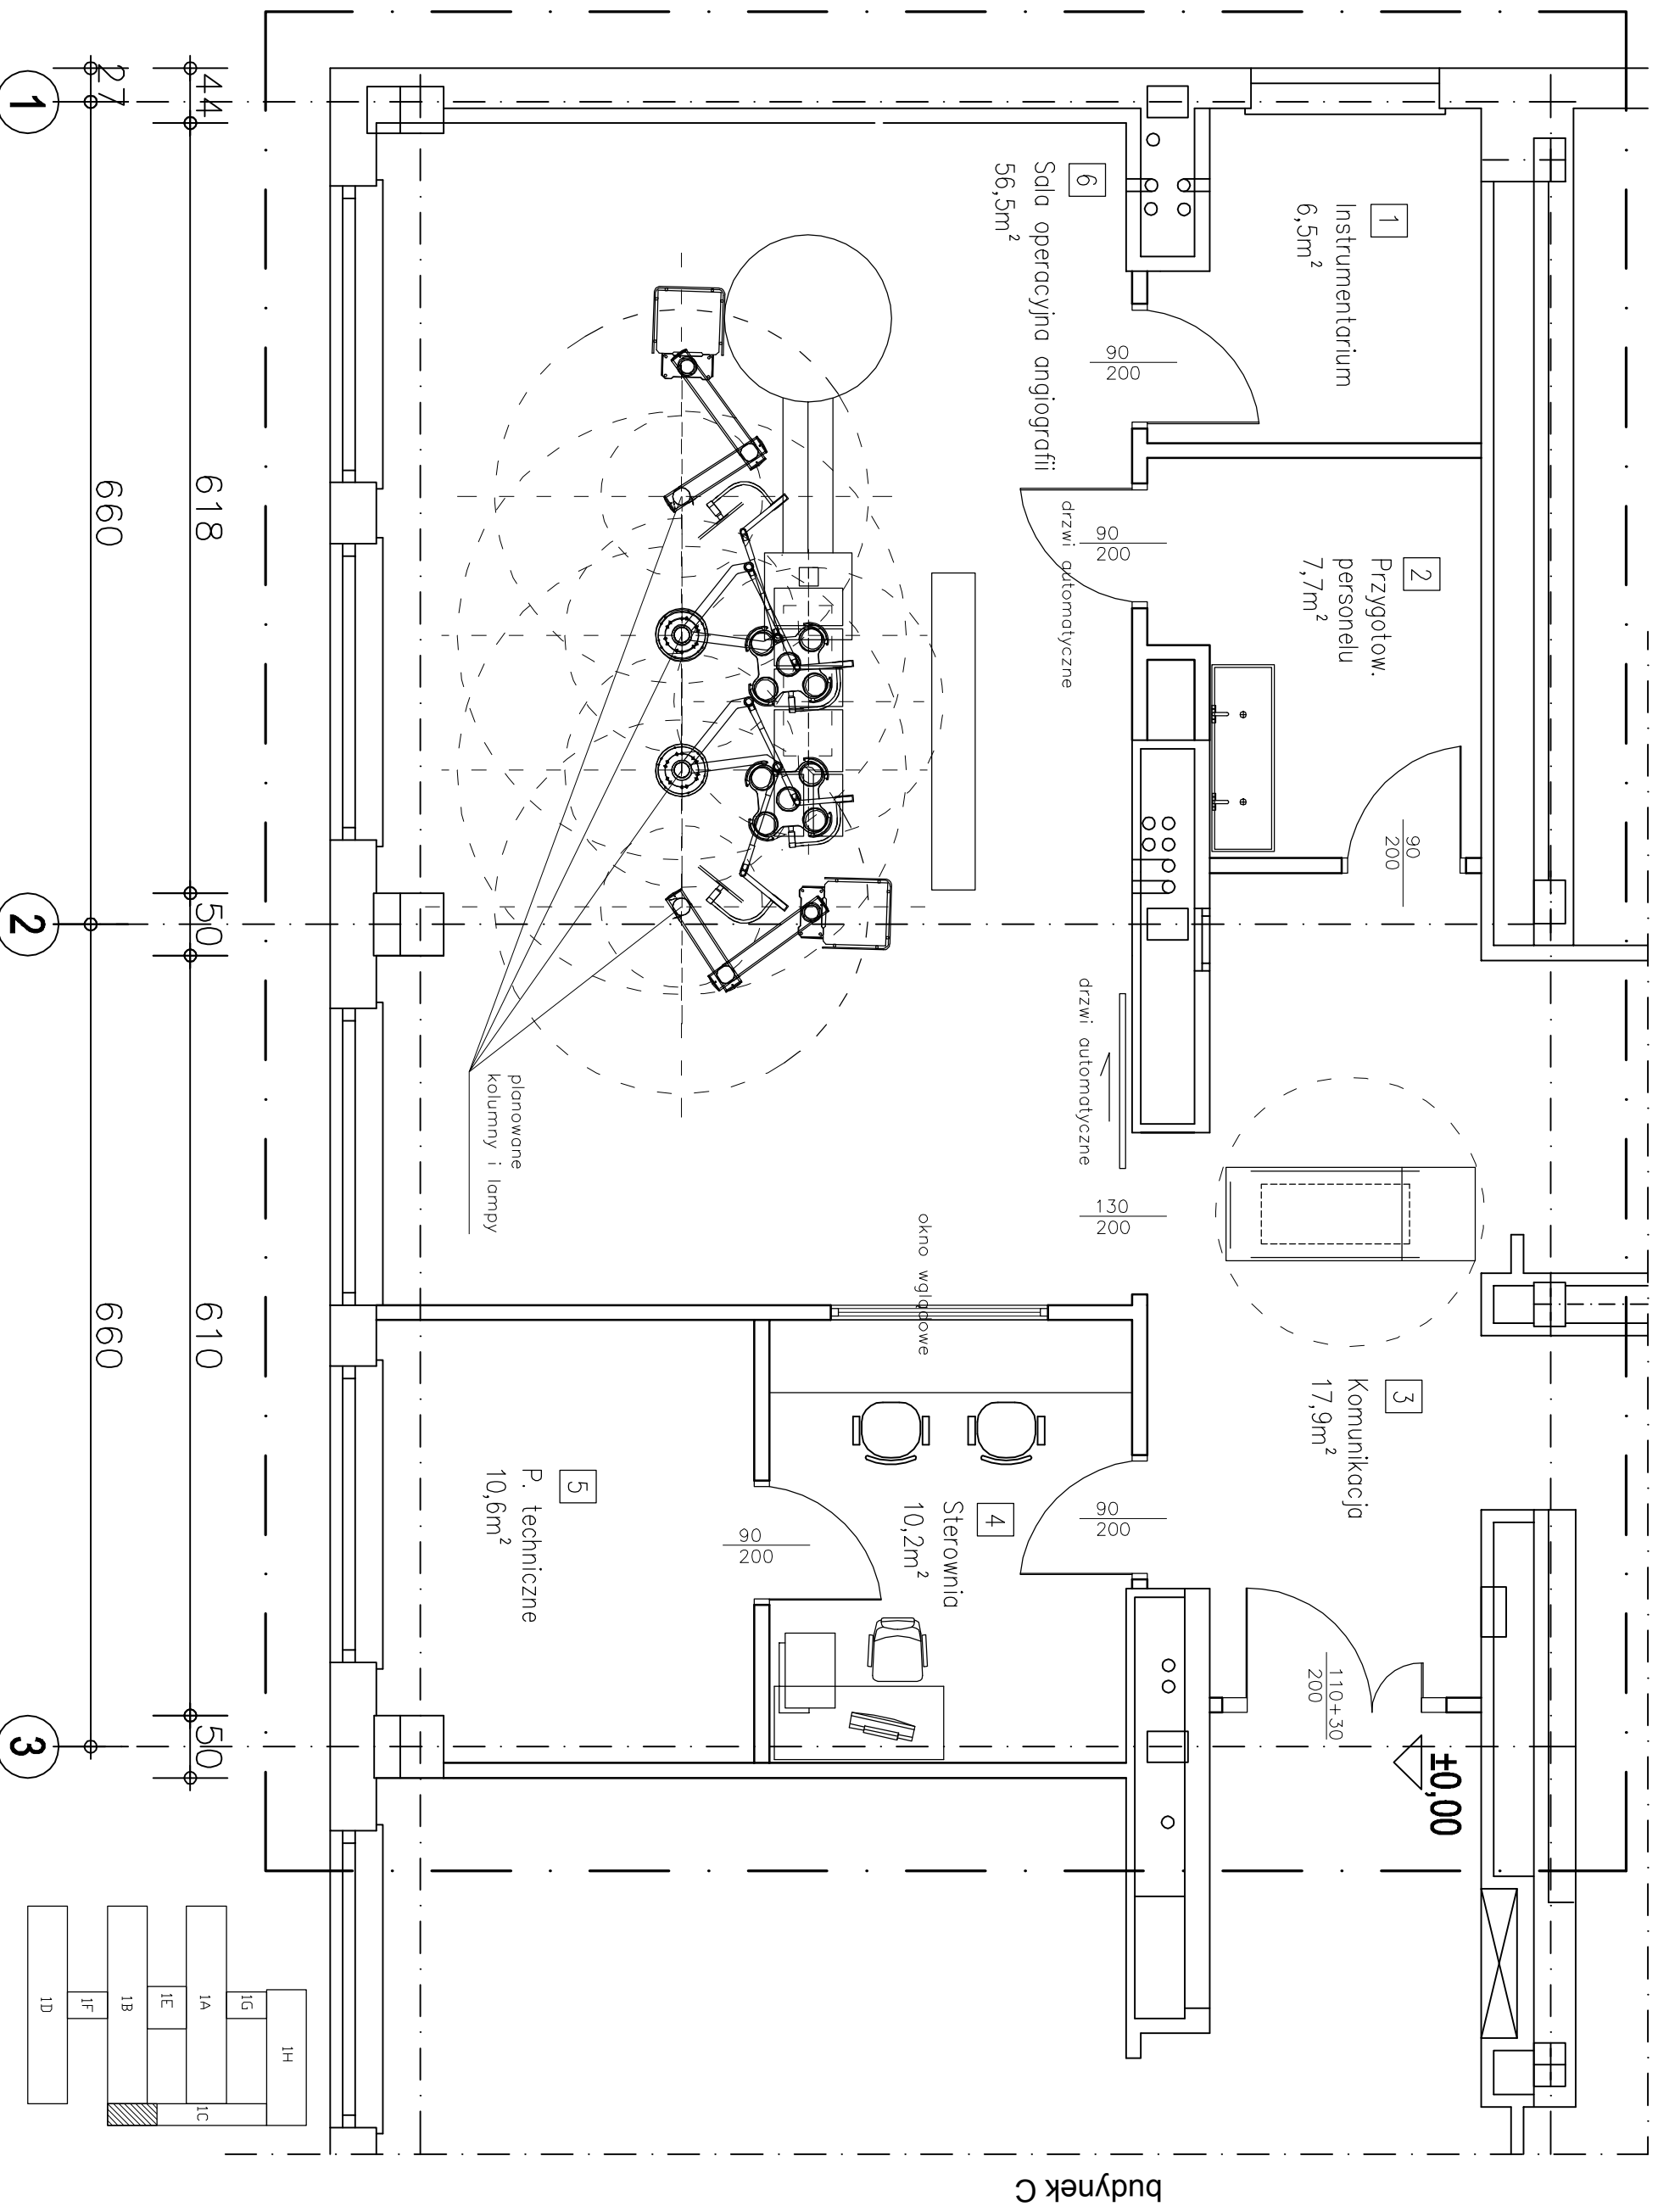

budynek C