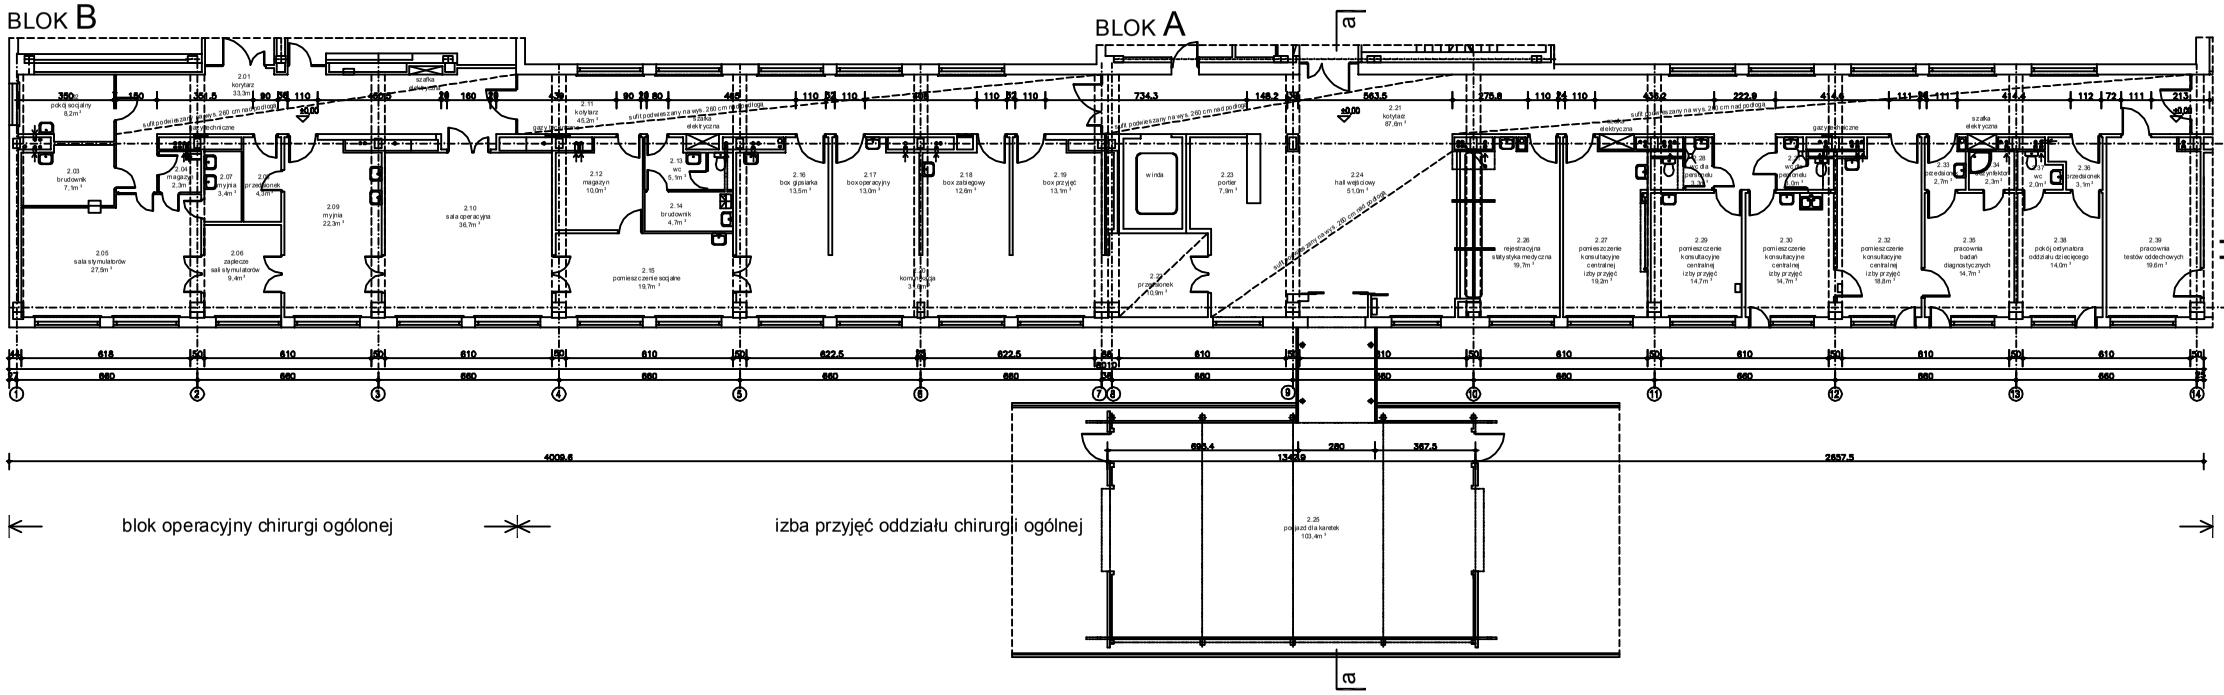

ZESTAWIENIE POWIERZCHNI - WYSOKI PARTER

nr	nazwa pomieszczenia	powierzchnia [m²]
2.01	korytarz	33.3
2.02	pokój socjalny	8.2
2.03	brudownik	7.1
2.04	magazyn	2.3
2.05	sala symulatorów	27.5
2.06	zaplecze sali symulatorów	9.4
2.07	myjnia	3.4
2.08	przedsionek	4.3
2.09	myjnia	22.3
2.10	sala operacyjna	36.7
2.11	korytarz	45.2
2.12	magazyn	10
2.13	wc	5.1
2.14	brudownik	4.7
2.15	pomieszczenie socjalne	19.7
2.16	box gipsiarka	13.5
2.17	box operacyjny	13
2.18	box zabiegowy	12.6
2.19	box przyjęć	13.1
2.20	komunikacja	31.6
2.21	korytarz	97.4
2.22	przedsionek	10.3
2.23	portier	7.3
2.24	hall wejściowy	51
2.25	pokój dla karetek	103.4
2.26	rejestracja statystyka medyczna	19.7
2.27	pom. konsultacyjne centr. izby przyjęć	19.2
2.28	wc dla personelu	3.3
2.29	pom. konsultacyjne centr. izby przyjęć	14.7
2.30	pom. konsultacyjne centr. izby przyjęć	14.7
2.31	wc dla personelu	3
2.32	pom. konsultacyjne centr. izby przyjęć	18.8
2.33	przedsionek	2.7
2.34	recepcja	3.1
2.35	pracownia badań diagnostycznych	14.7
2.36	przedsionek	3.1
2.37	wc	2
2.38	pokój ordynatora oddziału dziecięcego	14
2.39	pracownia testów oddechowych	19.6
	suma	737.4

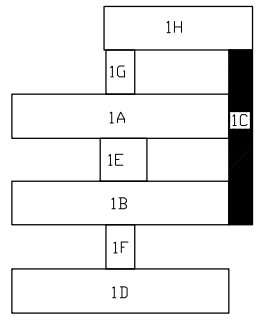

OBIEKT: Wojewódzki Szpital Specjalistyczny ul. H. Kamieńskiego 70 A	INWESTOR: Wojewódzki Szpital Specjalistyczny ul. H. Kamieńskiego 70 A	Network Services Partner Ltd. 50-542 WROCŁAW ul. Zagłębiowska 2 tel./fax:(0-71)7817574,75 7817060,61	
TEMAT: INWENTARYZACJA BUDOWLANA WOJEWÓDZKIEGO SZPITALA SPECJALISTYCZNEGO		DATA	05-09-2005
CZĘŚĆ	1C - RZUT WYSOKIEGO PARTERU	Kier. Pracowni:	-
BRANŻA	ARCHITEKTURA	Imię i nazwisko	Nr uprow. / Podpis
STADIUM	INWENTARYZACJA	PROJEKTOWAŁ:	mgr inż. arch. Teresa Sedzikowska
NR PROJEKTU			-
NR RYSUNKU	17	OPRACOWAŁ:	GRZEGORZ GÓRKA
PLIK	C_SZPITAL_DOBRY.DWG	PODZIAŁKA 1:100	PIOTR JEDRZEJCZAK
PROJEKT ARCHITEKTURY	mgr inż. arch. Teresa Sedzikowska		KAMIL RADOWSKI
PROJEKTANT	mgr inż. arch. Piotr Molenda		