


2 SLUZA  
GRES

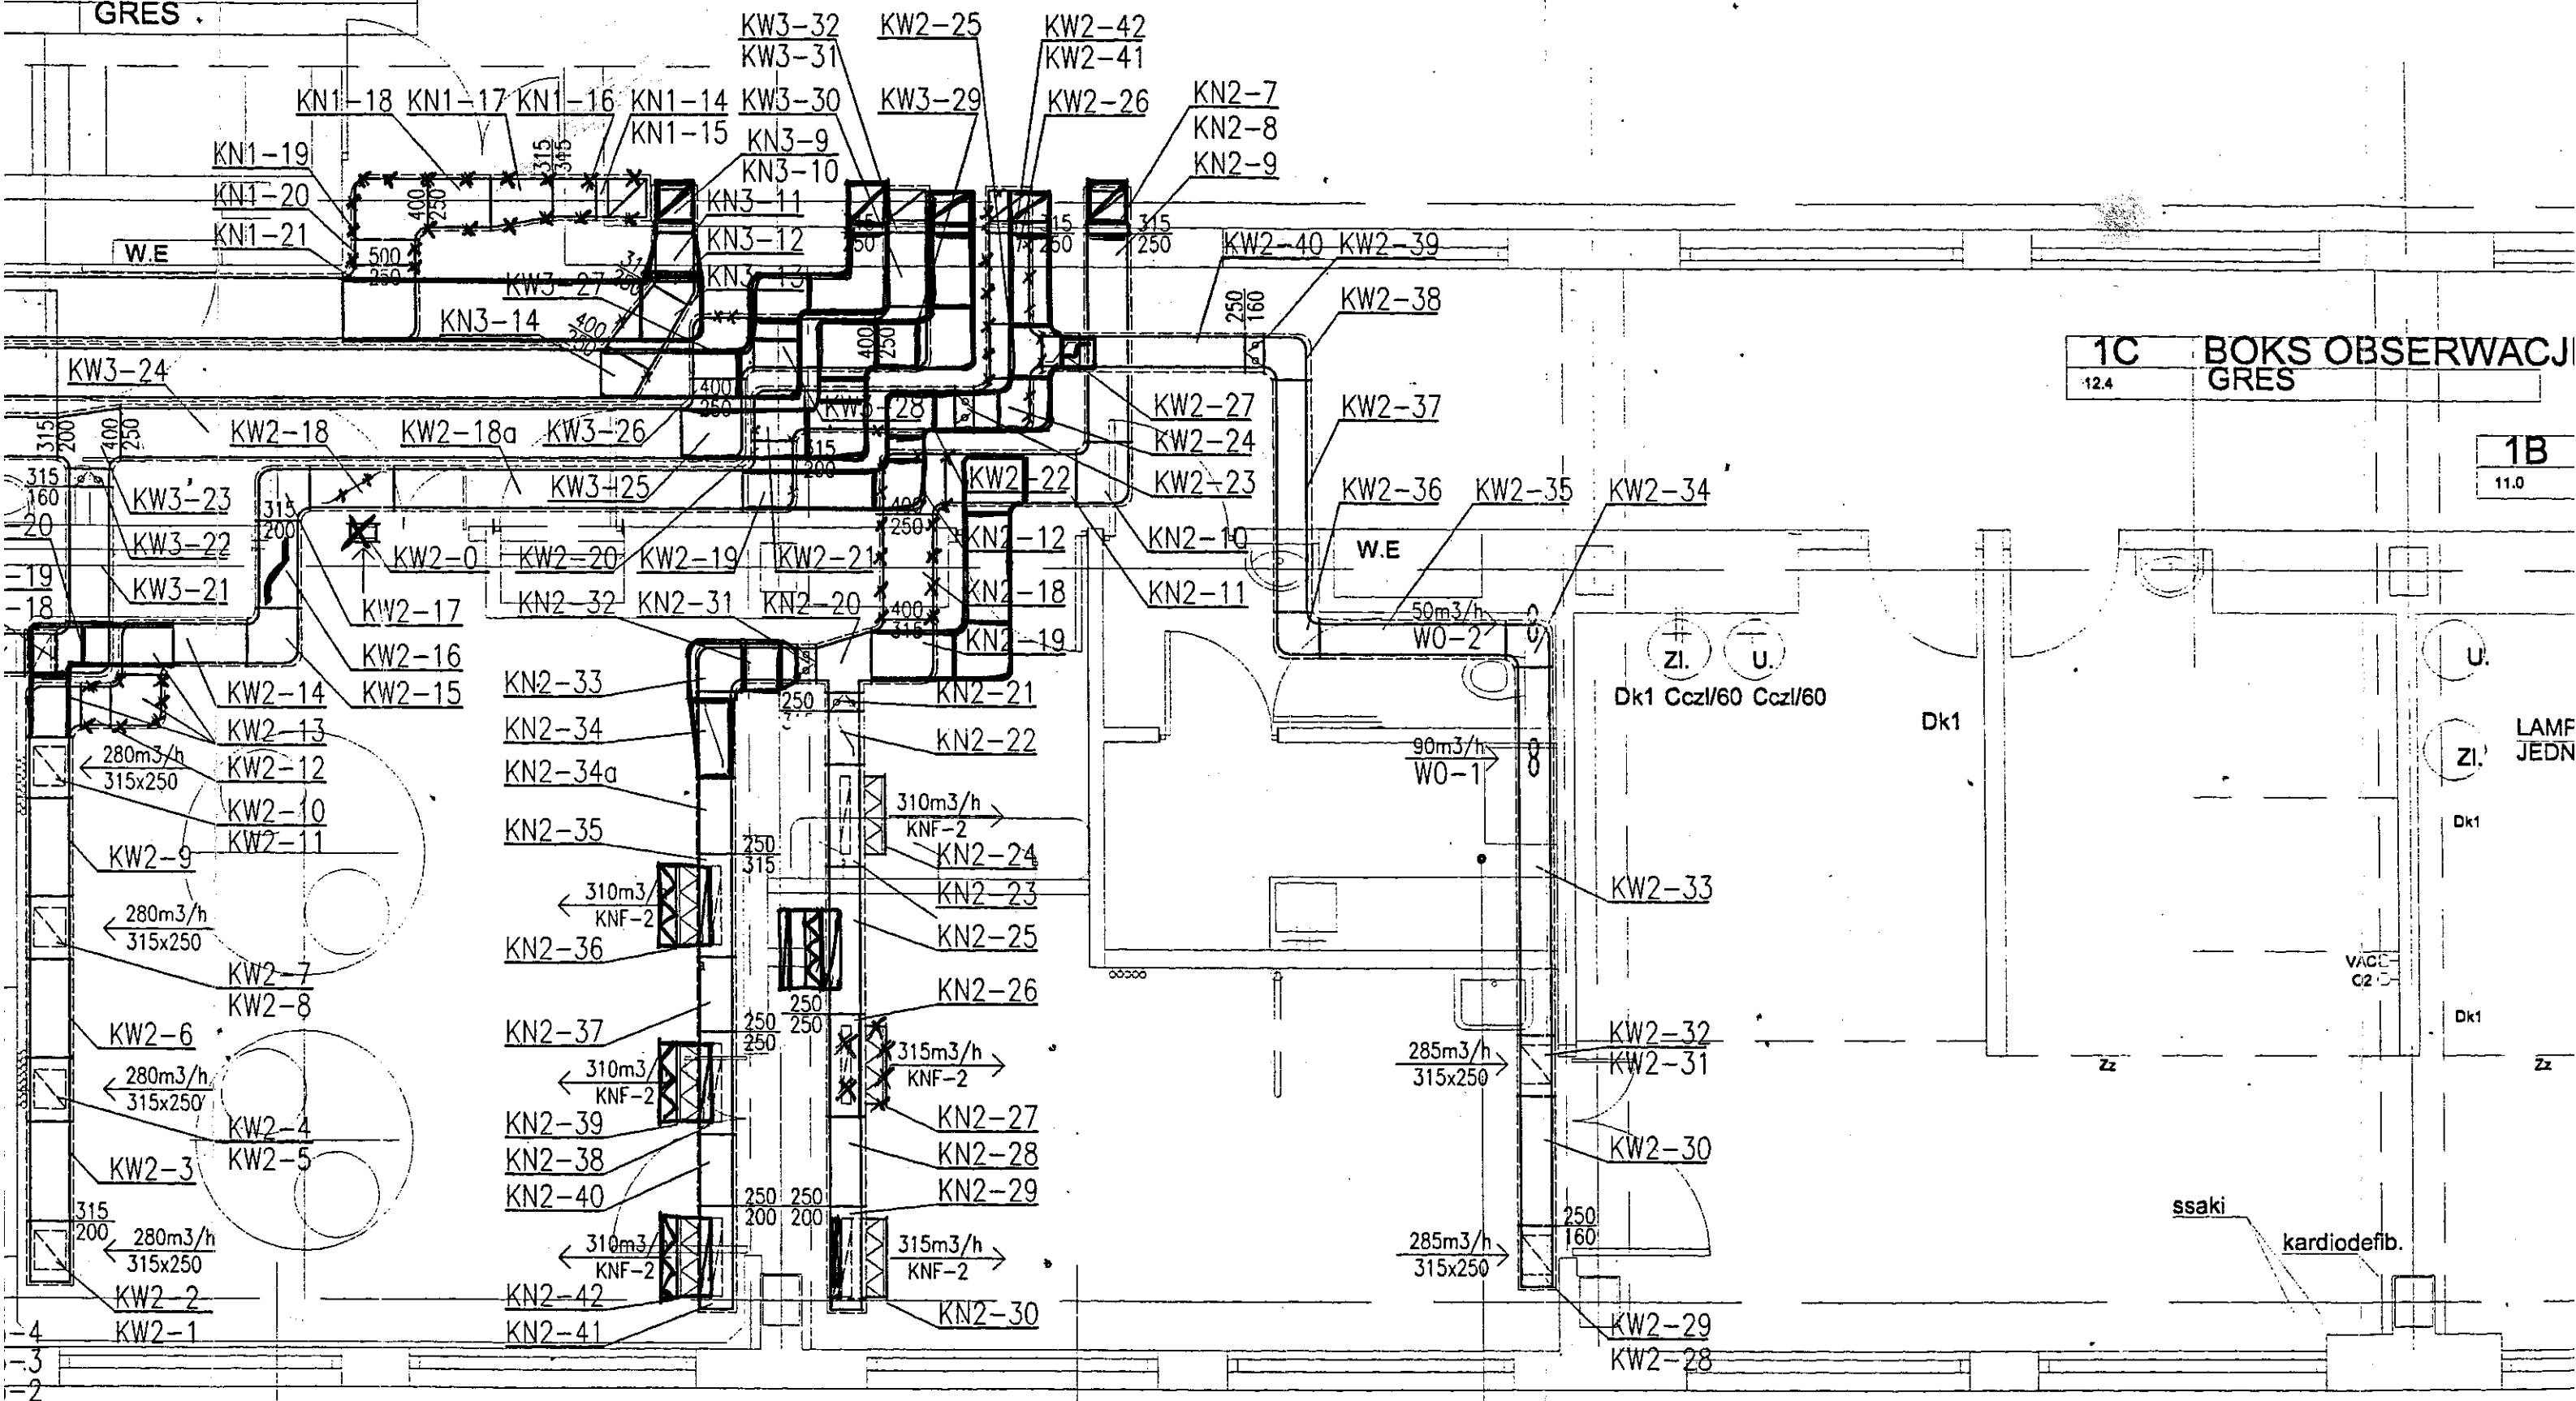

5 S.RESUST.AZBIEG.  
ANTYELEKTROST.  
41.9

2 SALA GIPSOWANIA  
GRES  
21.5

3a BRUDOWNIK  
GRES  
6.1

4

5

6