


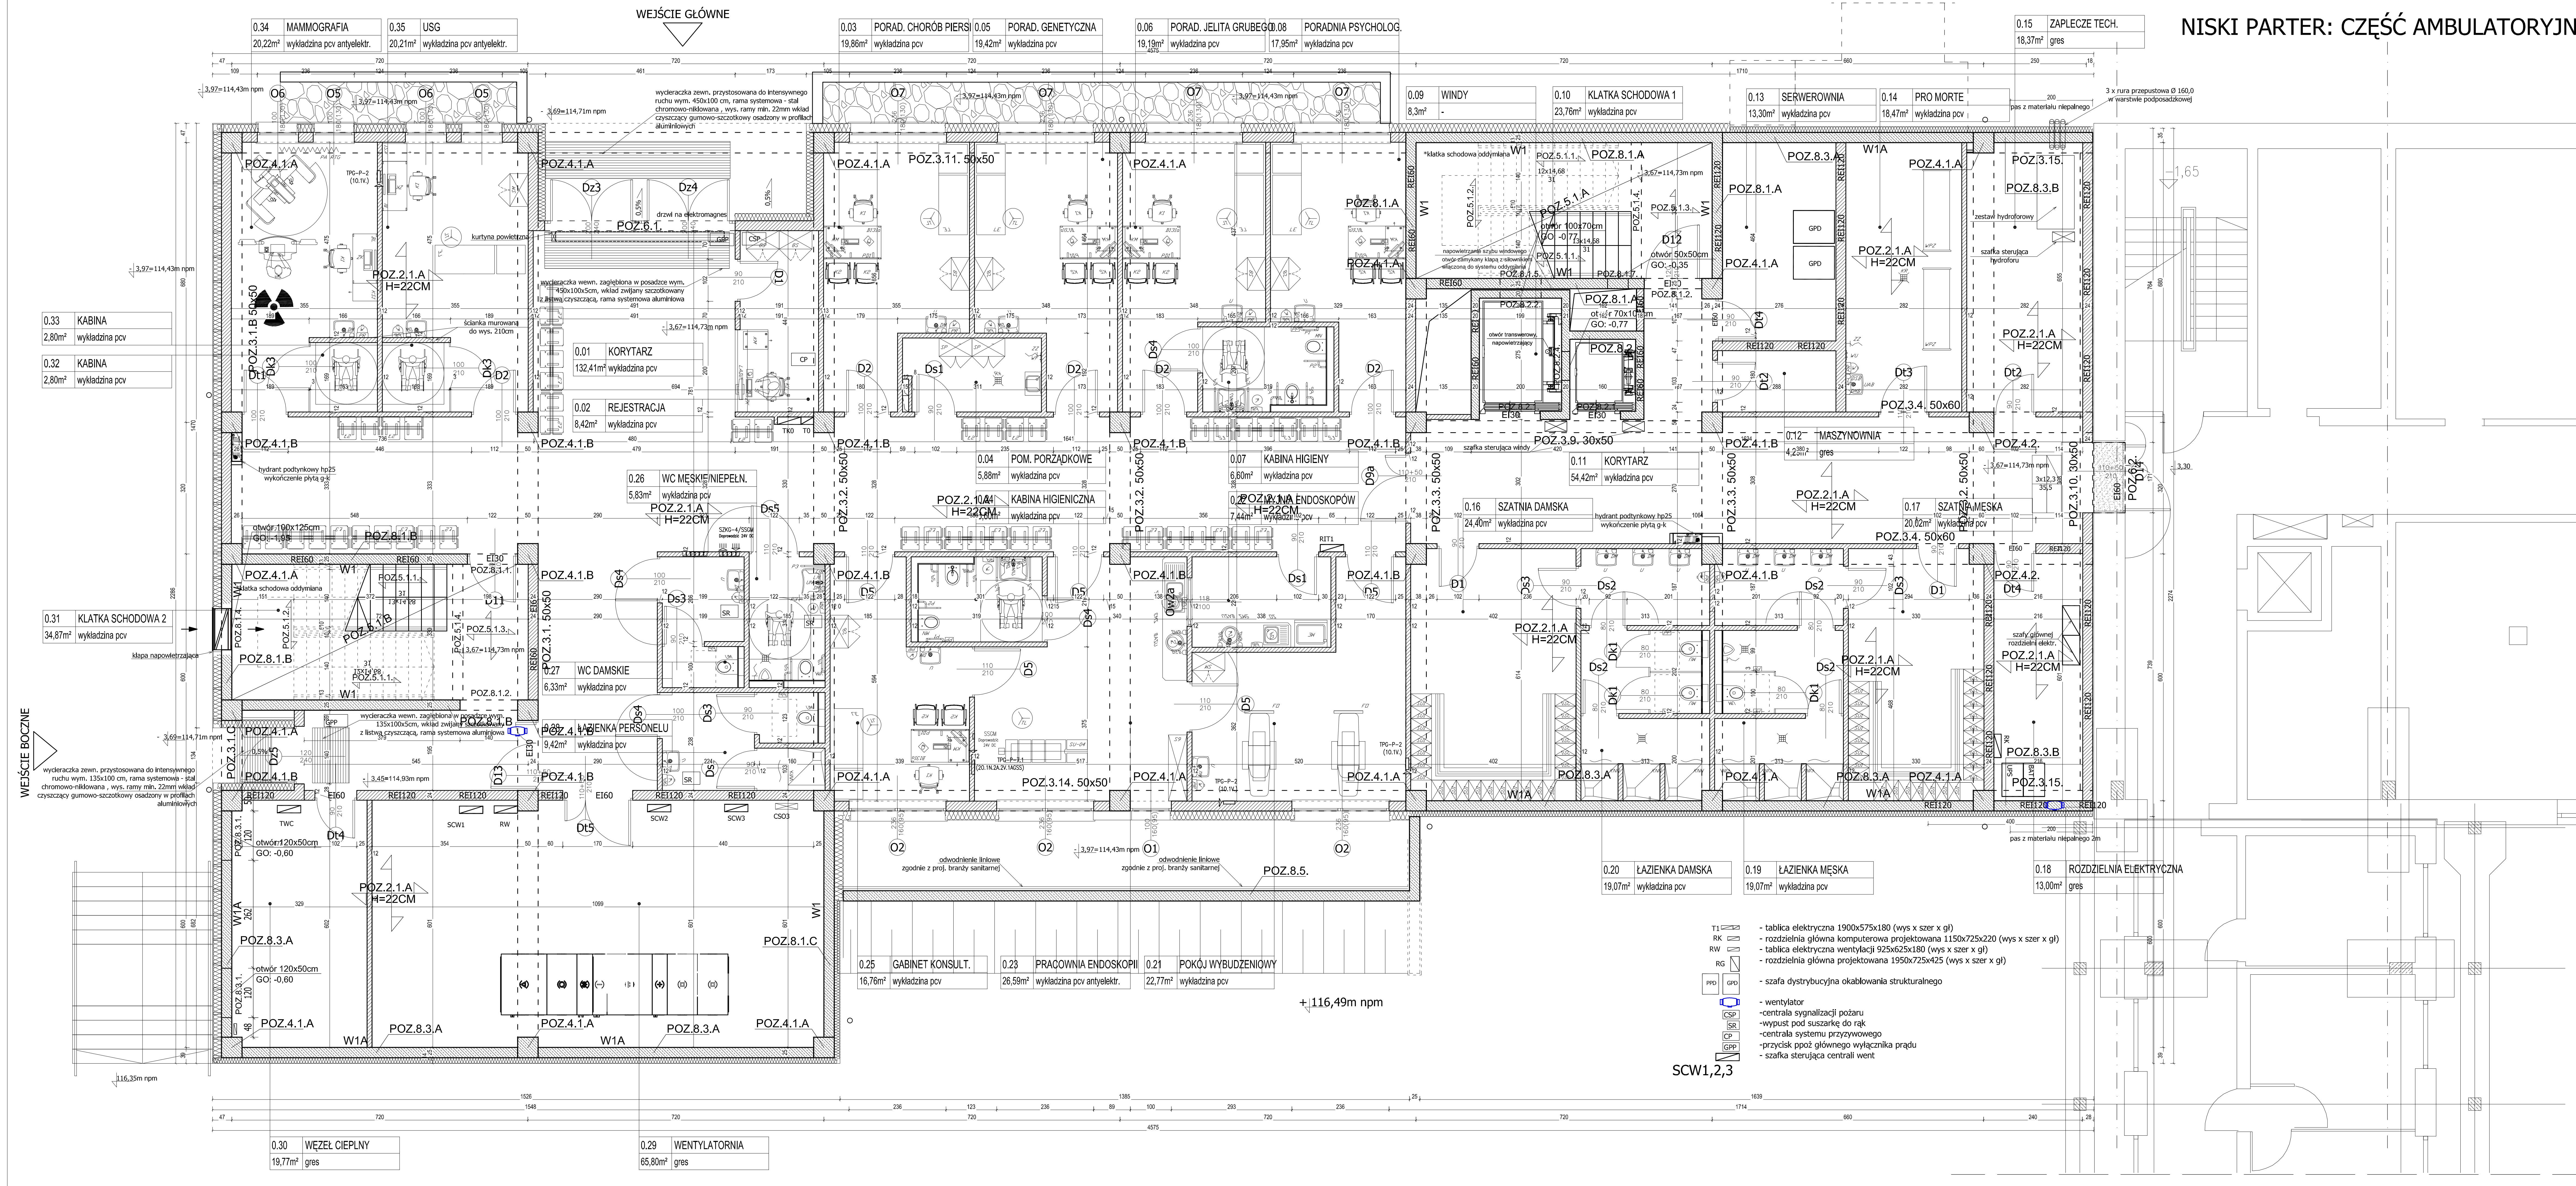


NISKI PARTER: CZĘŚĆ AMBULATORYJNA I TECHNICZNA

LP	NAZWA POMIESZCZENIA	POWIERZCHNIA [m²]
0.01	KORYTARZ	132,41
0.02	REJESTRACJA	8,42
0.03	PORADNIA CHOROBY PIERŚCI	19,86
0.04	POM. PORZĄDKOWE	5,88
0.05	PORADNIA GENETYCZNA	19,42
0.06	PORADNIA JELITA GRUBEGO	19,19
0.07	KABINA HIGIENY	6,60
0.08	PORADNIA PSYCHOLOGICZNA	17,95
0.09	WINDY	8,3
0.10	KLATKA SCHODOWA 1	23,76
0.31	KLATKA SCHODOWA 2	34,87
0.32	KABINA	2,80
0.33	KABINA	2,80
0.34	MAMMOGRAFIA	20,22
0.35	USG	20,21

LEGENDA:

- PROJEKTOWANE WYBURZENIA
- PROJEKTOWANE ZAMUROWANIA, NOWE ŚCIANY
- ISTNIEJĄCE ŚCIANY
- ŚLUPY ŻELBETOWE

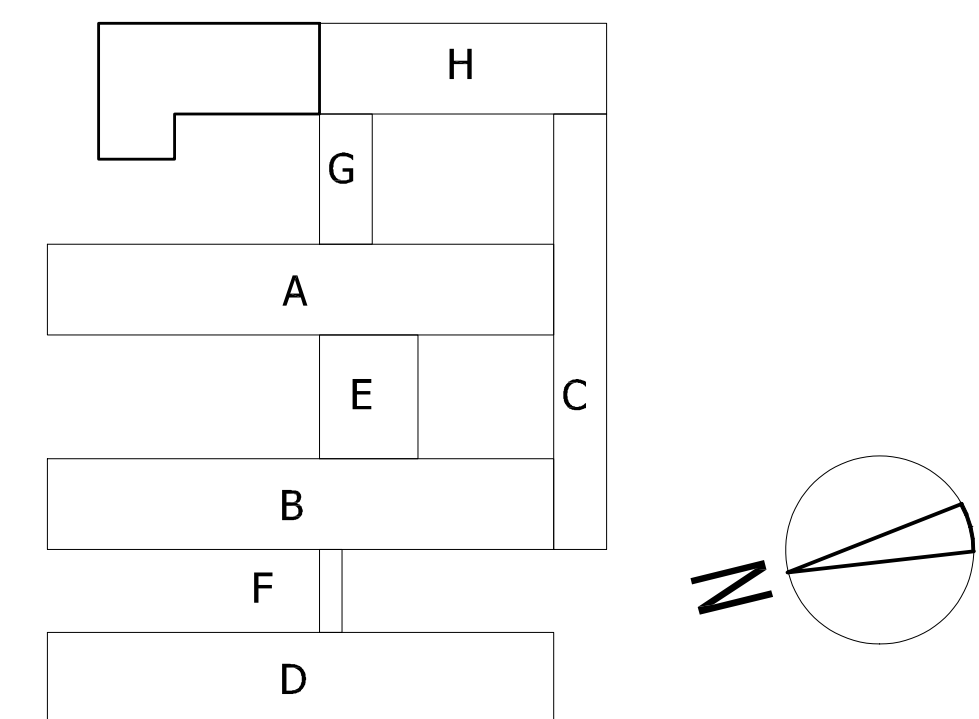

UWAGI

- Wszystkie roboty należy wykonywać zgodnie z Polskimi Normami, "Warunkami technicznymi wykonania i odbioru robót budowlano-montażowych opracowanymi przez Instytut Techniki Budowlanej oraz zasadami wiedzy i sztuki budowlanej. Podany posadek należy zweryfikować i precyzyjnie wytyczyć zgodnie z etapem wykonawczym. Odchyłki od projektu należy konsultować z projektantem. Wszystkie elementy ruchome, elementy wyposażenia, w szczególności elementy stolarki i słusarki okiennej i drzwiowej, szkieł, faset, okładzin elewacyjnych, balustrad, poręczy i pochwytów, odblokowników wewnętrznych i innych należy zamawiać i wykonywać/montować na podstawie zweryfikowanych obmiarów rzeczywistych wykonanych na obiekcie.
- Wszystkie elementy konstrukcyjne należy przyjmować według pozycji opisanych na schematach lokalizacyjnych w dokumentacji - część konstrukcyjna (konstrukcja - projekt wykonawczy).
- Projekt WYKONAWCZY należy rozpatrywać łącznie z projektem budowlanym.
- Podany posadek w części dobudowywanej musi być takie same jak w istniejącej części budynku H.
- Projekt rozpatrywać łącznie z projektem branżowymi.
- Wszystkie wymiary podano w stanie surowym (bez tynków i okładzin).

